



- 1 Varmepumpe utedel
21 Bakkestativ
88 Vegg gjennomføring
22 Preisolert rørsett
6 Hydroboks innedel
98 Kuleventil med filter
81 Kuleventil 1"
20 Wifi-modul
26 Magnetfilter Dirtstop
35 Automatisk lufteventil
25 VST vekselseventil
80 Kuleventil 3/4"
2 Estia spiralbereder
85 Kuleventil 3/4" for tappevann
27 Ekspansjonskar for gjennomstrømning
19 Tilbakestrømningsmodul væskekategori 1-3 (påfylling varmeanlegg)
29 Termisk blendeventil
9 Veggbrakett for ekspansjonskar
30 Ekspansjonskar
33 Microbleutskiller
23 Unionskoblingssett m/avstengningsventil
66 Sirkulasjonspumpe
3 Akkumulatortank
62 Klemringskobling 28mm x1/2" inv. gjenger tippunion
63 Lufteventil 1/2" utv. gjenger
42 Klemringskobling 28mm x 1" tippunion
81 Kuleventil 1"

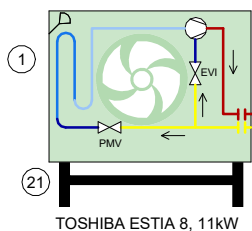

TOSHIBA ESTIA 8, 11kW

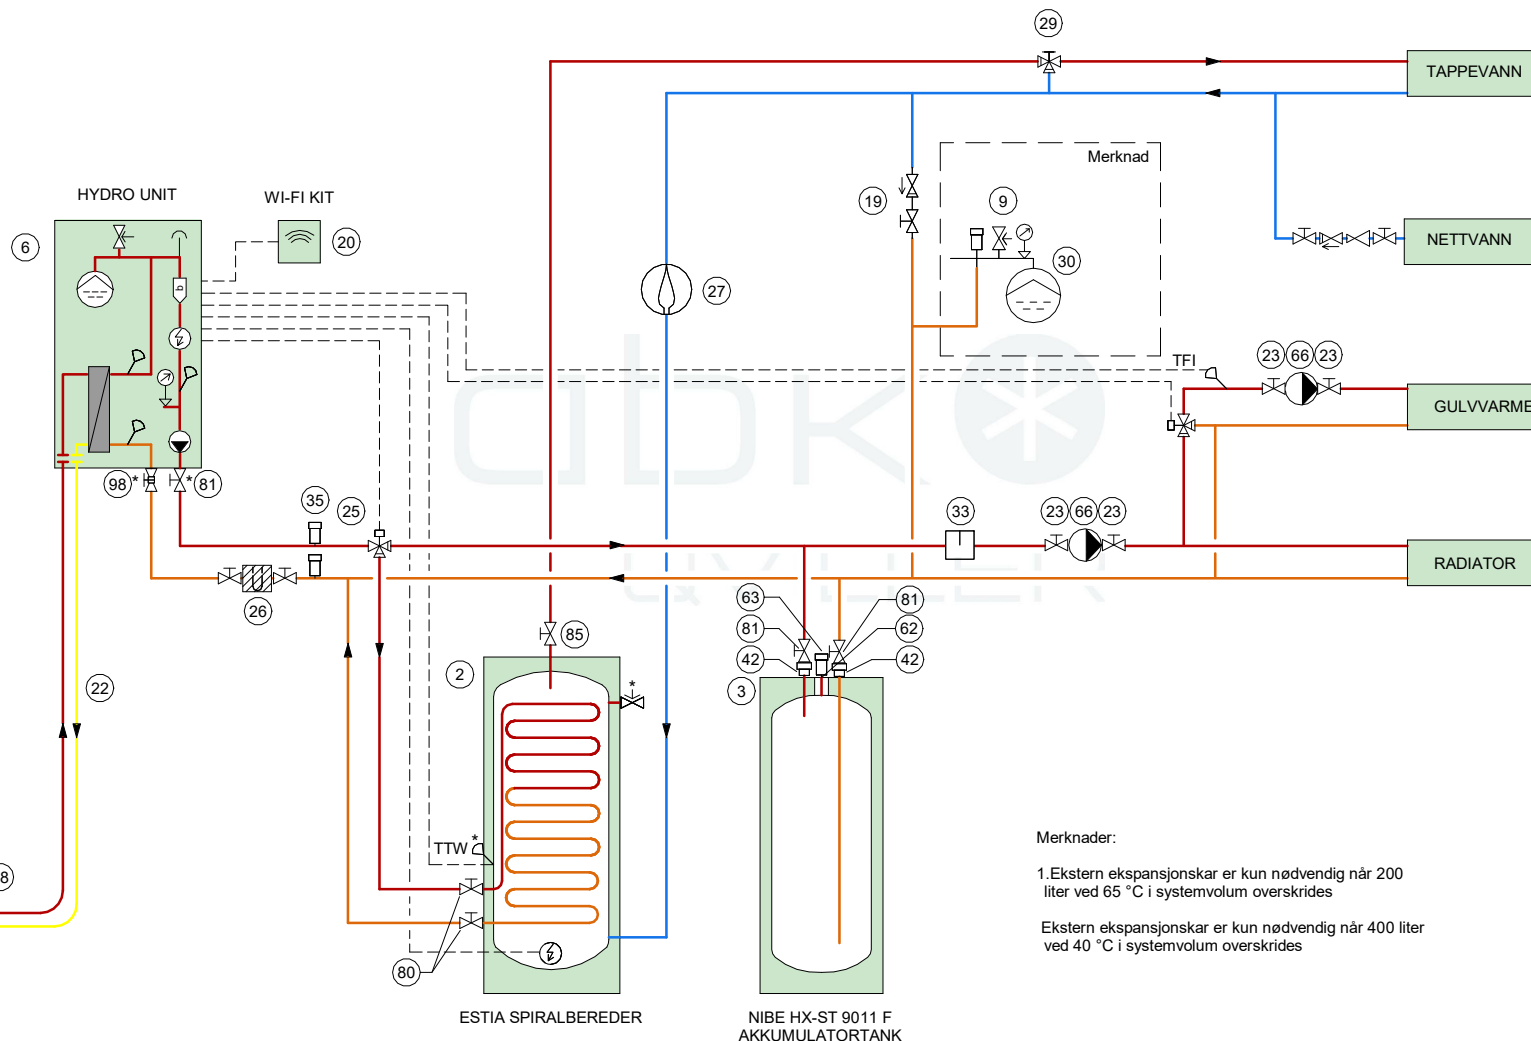

Merknader:

1. Ekstern ekspansjonskar er kun nødvendig når 200 liter ved 65 °C i systemvolum overskrides

Ekstern ekspansjonskar er kun nødvendig når 400 liter ved 40 °C i systemvolum overskrides

	Sikkerhetsventil		Sirkulasjonspumpe		Manometer		Strømningsmåler		Filterventil
	Vekselventil		Kompressor		Mikrobleutskiller		Varmeveksler		Termisk blendeventil
	Trykkreduksjonsventil		Temperaturføler		Luftpotte/luftenippel		Elektronisk ekspansjonsventil		Medfølgende komponenter
	Stengeventil		El. kolbe		Magnetfilter		Ekspansjonskar		Ekspansjonskar
	Tilbakeslagsventil		Ekspansjonstank		Ekspansjonstank		Ekspansjonstank		Ekspansjonstank

abk
QVILLER

Kontaktinfo:
www.abkqviller.no/+47 23170520

Prinsippskisse:
TOSHIBA ESTIA 8, 11kW -HYDRO UNIT-ESTIA SPB-HXST100

Dato:	23.10.2024	Format:	A4
Tegnet av:	LAB	Kontroll:	MS
Versjon:		Revit nr:	Toshiba 005