


- 1 Varmepumpe utedel
21 Bakkestativ
88 Vegg gjennomføring
22 Preisolert rørsett
6 Hydroboks innedel
98 Kuleventil med filter
81 Kuleventil 1"
20 Wifi-modul
12 Kontaktor
26 Magnetfilter Dirtstop
2 Dobbelmantlet bereder
27 Ekspansjonskar for gjennomstrømning
19 Tilbakestrømningsmodul væskekategori 1-3 (påfylling varmeanlegg)
9 Veggbrakett for ekspansjonskar
30 Ekspansjonskar
33 Microbleutskiller
23 Unionskoblingssett m/avstengningsventil
66 Sirkulasjonspumpe
81 Kuleventil 1"

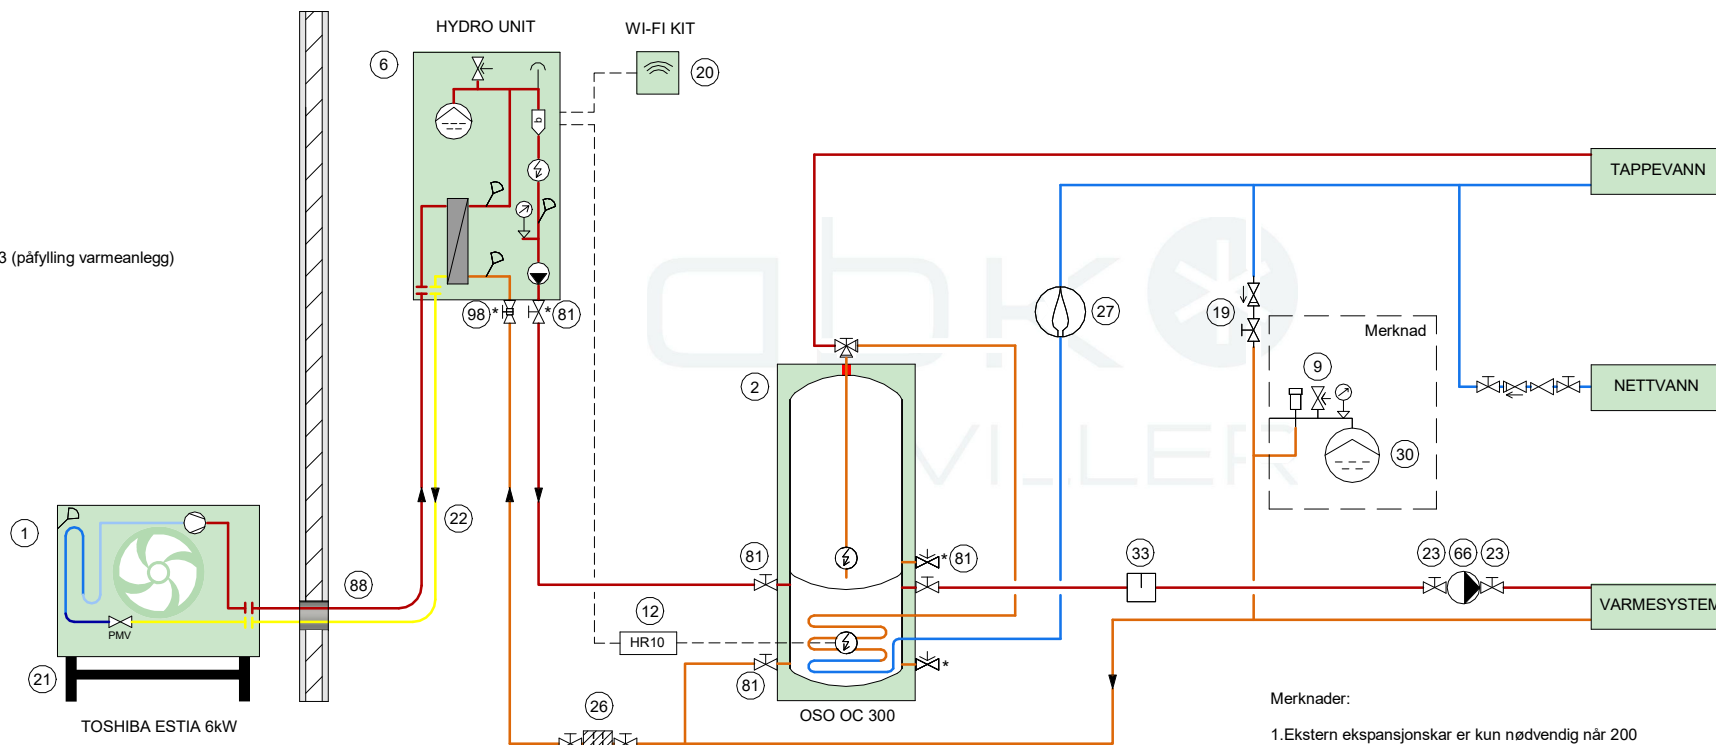

Merknader:

1. Ekstern ekspansjonskar er kun nødvendig når 200 liter ved 65 °C i systemvolum overskrides

Ekstern ekspansjonskar er kun nødvendig når 400 liter ved 40 °C i systemvolum overskrides

	Sikkerhetsventil		Sirkulasjonspumpe		Manometer		Strømningsmåler		Filterventil
	Vekselventil		Kompressor		Mikrobleutskiller		Varmeveksler		Termisk blandeventil
	Trykkreduksjonsventil		Temperaturføler		Luftpotte/luftenippel		Elektronisk ekspansjonsventil		Medfølgende komponenter
	Stengeventil		El. kolbe		Magnetfilter		Elektronisk ekspansjonsventil		
	Tilbakeslagningsventil		Ekspansjonskar		Ekspansjonskar gjennomstrømning		Veskeinnspøytningskompressor		

abk
QVILLER

Kontaktinfo:
www.abkqviller.no/+47 23170520

Prinsippskisse:
Toshiba ESTIA - HYDRO UNIT mot Oso OC 300

Dato:	23.10.2024	Format:	A4
Tegnet av:	LAB	Kontroll:	JTE
Versjon:		Revit nr:	Toshiba 003